



**T.C.
MERSİN ERDEMLİ
BELEDİYE MECLİSİ**

SAYI :81

01/07/2025

K A R A R

Belediye Meclisi'nin 02.06.2025 tarih ve 75 sayılı ara kararı ile İmar ve Bayındırlık Komisyonuna havale edilen, **Erdemli İlçesi, Tömük Mahallesi 402 Ada 1 Nolu Parselde 1/1000 Ölçekli Uygulama İmar Plan Değişiklik Teklifi** ile ilgili 10.06.2025 tarihli Komisyon Raporu okunarak görüşmeye geçildi.

KONUNUN GÖRÜŞÜLMESİ VE OYLANMASI SONUCUNDA:

İmar ve Bayındırlık Komisyonu Raporu'nda;

'Mersin 1. İdare Mahkemesi'nin 24.11.2022 tarih ve E:2021/1346-1347-1400, K:2022/1280-1281-1282 sayılı ve 29.12.2022 tarih ve E:2022/142, K:2022/1579 sayılı kararları ile İlçemiz, Tömük Mahallesi, 402 ada, 1 parselde bulunan ve mülga Tömük Belediye Meclisinin 09.11.2012 tarih ve 44 sayılı kararı ile onaylanmış ve halen yürürlükte olan 1/1000 ölçekli uygulama imar planında Yaş Sebze ve Meyve Hali olarak ayrılmış olan alanda yapılan imar uygulamasını bozma gerekçesine istinaden mevcutta var olan ve söz konusu alandaki imar uygulaması iptalinden etkilenen vatandaşların mağduriyetlerinin giderilmesi için ilgi (c)'de kayıtlı Mersin Büyükşehir Belediye Meclisinin 10.03.2025 tarih ve 219 sayılı kararı ile söz konusu 402 ada 1 parselde kayıtlı ve arsa olarak tescilli olan taşınmazın 1/5000 ölçekli Nazım İmar Planında Toptan Ticaret Alanı olan arazi kullanım biçiminin Ticaret Alanı olarak değiştirilmesine karar verilmiştir. Planlama kademelenmesi gereği 1/1000 ölçekli uygulama İmar Planlarında Yaş Sebze ve Meyve Hali olan Arazi kullanım şeklinin Ticaret Alanı, E=1.20, Yençok=13 kat olarak işaretlenmesine ait 1/1000 ölçekli uygulama imar planı değişiklik teklifinin Belediyemiz Meclisinde görüşülerek karara bağlanması teklif edilmektedir.

Komisyonumuzca imar plan değişikliği dosyasının (1/1000 ölçekli imar plan değişikliği, plan açıklama raporu, plan notları) mer'i mevzuatlar çerçevesinde incelenmesi neticesinde; 1/1000 ölçekli uygulama İmar Planlarında Yaş Sebze ve Meyve Hali olan Arazi kullanım şeklinin Ticaret Alanı, E=1.20, Yençok=13 kat olarak işaretlenmesine ait 1/1000 ölçekli uygulama imar planı değişiklik teklifi komisyonumuzca oy birliği ile uygun görülmüştür.' denilmektedir.

Yapılan görüşmeler ve işaretle yapılan oylama neticesinde; **İmar ve Bayındırlık Komisyon Raporu'nun** kabulüne, mevcudun **oy birliği** ile karar verildi.


Mustafa KARA
Meclis Başkanı


Mehmet GÜNAYDIN
Meclis Kâtibi


Müjgan KOÇ ŞİMŞEK
Meclis Kâtibi

Birleşim Sayısı :	(1)	Konu: Erdemli İlçesi, Tömük Mahallesi 402 Ada 1 Parsel Numaralı Taşınmaza İlişkin 1/1000 Ölçekli Uygulama İmar Planı Değişikliği
Oturum Sayısı :	(1)	
Karar Tarihi	13/10/2025	Karar Özeti: Komisyon raporunun kabulü
Karar Sayısı	717	

Büyükşehir Belediye Meclisi 13/10/2025 Pazartesi günü Büyükşehir Belediye Başkanı Vahap SEÇER başkanlığında Mersin Büyükşehir Belediyesi Kongre ve Sergi Sarayı Toplantı Salonu'nda (başkan dahil) toplam 69 üyenin iştirakiyle toplandı.

Gündem maddesi gereğince; Mersin Büyükşehir Belediye Meclisi'nin 08.09.2025 tarih ve 619 sayılı ara kararı ile İmar ve Bayındırlık Komisyonu, Çevre ve Sağlık Komisyonu ile Tarım ve Hayvancılık Komisyonu'na müştereken havale edilen, Mersin ili, Erdemli ilçesi, Tömük mahallesi 402 ada 1 parsel numaralı taşınmaza ilişkin Erdemli Belediye Meclisi'nin 01.07.2025 tarih ve 81 sayılı kararı ile görüşülen 1/1000 ölçekli uygulama imar planı değişikliği ile ilgili, 30/09/2025 tarihli komisyon raporu kâtip üye tarafından okundu.

KONUNUN GÖRÜŞÜLMESİ VE OYLANMASI SONUNDA

Komisyon raporunda;

"Mersin ili, Erdemli ilçesi, Tömük mahallesi, 402 ada 1 parsel No.lu taşınmaz, Mersin Büyükşehir Belediye Meclisi'nin 10.03.2025 tarih ve 219 sayılı kararı ile onaylanan 1/5000 ölçekli nazım imar planı değişikliği ile Ticaret Alanı olarak belirlenmiştir.

Erdemli Belediye Meclisi'nin 01.07.2025 tarih ve 81 sayılı kararı ile onaylanmış olan 1/1000 ölçekli uygulama imar planında, söz konusu parselin Yaş Meyve ve Sebze Hali olan kullanım kararının 1/1000 ölçekli uygulama imar planı değişikliği ile E=1.20, Yençok=13 kat yapılaşma koşullu Ticaret Alanı olarak düzenlemesi teklif edilmektedir.

Erdemli Belediye Meclisi'nin 01.07.2025 tarih ve 81 sayılı kararı ile kabul edilen Mersin ili, Erdemli ilçesi, Tömük mahallesi 402 ada 1 parsel numaralı taşınmaza ilişkin 1/1000 ölçekli uygulama imar planı değişikliği teklifinin, meri planda parselin yakın çevresinde belirlenen kat adetleri göz önünde bulundurularak Emsal=1.20 Yençok: Z+8 olacak şekilde düzenlenerek ekli parafli krokide görüldüğü şekli ile tadilen kabulüne komisyonlarımız tarafından oy birliğiyle karar verilmiştir." denilmektedir.

Müzakerelerin devamı aşamasında;

Meclis Üyelerinden Soner SOLAK, Fatih ÖNGE, Ali VAR, Durmuş ASLAN, Emin Orkun YILIK, Fevzi ERCİYES, İlhan ÇOKGÜN, Suat KURT, Yaşar BAHAR, İsmet KIRBOĞA, Muharrem ŞİMŞEK, Mustafa TÜRAN'ın Meclis Salonundan ayrıldığı tespit edilmiş olup;


Toplantı salonunda mevcut bulunan 57 üyenin katılımıyla yapılan işari oylama neticesinde;

Söz konusu komisyon raporunun kabul edilerek, 3194 sayılı İmar Kanunu'nun 8/b maddesi gereğince onaylanmasına, mevcudun oy birliği ile karar verilmiştir.

ASLI GİBİDİR
Yasemin AVSEVEN
İmar Planları Arşiv ve Dağıtım Şefi


Vahap SEÇER
Büyükşehir Belediye Başkanı
Meclis Başkanı


Şerife YÖRÜKÇÜ
Meclis Yedek Katibi

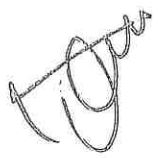
Hande KERİMGİLLER
Meclis Katibi

MERSİN BÜYÜKŞEHİR BELEDİYE MECLİSİ
İMAR VE BAYINDIRLIK KOMİSYONU- ÇEVRE VE SAĞLIK KOMİSYONU-
TARIM VE HAYVANCILIK KOMİSYONU
(DOSYA NO-...)

Ara Karar Tarihi	08.09.2025	KONU: Erdemli İlçesi, Tömük Mahallesi 402 Ada 1 Parsel
Ara Karar No	:619	Numaralı Taşınmaza İlişkin 1/1000 Ölçekli Uygulama İmar
Toplantı Tarihi	: 30.09/2025	Planı Değişikliği Teklifi
Toplantı Saati	: 14:00	Erdemli Belediye Meclisi'nin 01.07.2025 tarih ve 81 sayılı
Toplantı Yeri	: Toplantı Salonu	kararı

RAPOR

Mersin ili, Erdemli ilçesi, Tömük mahallesi 402 ada 1 parsel numaralı taşınmaza ilişkin Erdemli Belediye Meclisi'nin 01.07.2025 tarih ve 81 sayılı kararı ile görüşülen 1/1000 ölçekli uygulama imar planı değişikliği teklifi, Mersin Büyükşehir Belediye Meclisi'nin 08.09.2025 tarih ve 619 sayılı ara kararı ile İmar ve Bayındırlık Komisyonu, Çevre ve Sağlık Komisyonu ile Tarım ve Hayvancılık Komisyonu'na müstereken havale edilmiştir.

Mersin ili, Erdemli ilçesi, Tömük mahallesi, 402 ada 1 parsel nolu taşınmaz, Mersin Büyükşehir Belediye Meclisi'nin 10.03.2025 tarih ve 219 sayılı kararı ile onaylanan 1/5000 ölçekli nazım imar planı değişikliği ile Ticaret Alanı olarak belirlenmiştir.

Erdemli Belediye Meclisi'nin 01.07.2025 tarih ve 81 sayılı kararı ile onaylanmış olan 1/1000 ölçekli uygulama imar planında, söz konusu parselin Yaş Meyve ve Sebze Hali olan kullanım kararının 1/1000 ölçekli uygulama imar planı değişikliği ile E=1.20, Yençok=13 kat yapılaşma koşullu Ticaret Alanı olarak düzenlemesi teklif edilmektedir.

Komisyonlarımız tarafından dosya üzerinde, ilgili mevzuat çerçevesinde yapılan incelemeler neticesinde; Erdemli Belediye Meclisi'nin 01.07.2025 tarih ve 81 sayılı kararı ile kabul edilen Mersin ili, Erdemli ilçesi, Tömük mahallesi 402 ada 1 parsel numaralı taşınmaza ilişkin 1/1000 ölçekli uygulama imar planı değişikliği teklifinin, meri planda parselin yakın çevresinde belirlenen kat adetleri göz önünde bulundurularak Emsal=1.20 Yençok: Z+8 olacak şekilde düzenlenerek **ekli paraflı krokide görüldüğü şekli ile tadilen kabulüne** komisyonlarımız tarafından **oy birliğiyle** karar verilmiştir.

TARIM VE HAYVANCILIK KOMİSYONU ÜYELERİNİN ADI SOYADI VE İMZASI

ÜYE Veyis AVCI	ÜYE Ali Kubilay ERDAL	ÜYE Feride ASLAN BİLGİÇ	ÜYE Mümmün ÇOBAN
ÜYE Ali VAR	ÜYE Orhun YILDIZ		ÜYE Mustafa TURAN

ÇEVRE VE SAĞLIK KOMİSYONU ÜYELERİNİN ADI SOYADI VE İMZASI

KOMİSYON BAŞKANI Özgür EMİRE	KOMİSYON BŞK. V. Deniz GÜROCAK	ÜYE Melike DURSUN	ÜYE Hıdır BERK
ÜYE Fevzi ERCİYES	ÜYE Emin Orkun YILIK		ÜYE Soner SOLAK

İMAR VE BAYINDIRLIK KOMİSYONU ÜYELERİNİN ADI SOYADI VE İMZASI

KOMİSYON BAŞKANI Uğur İNCE	KOMİSYON BŞK. V. Cemil SUNGUR (VEFAT)	ÜYE Orhun ÇAKIR	ÜYE Hüsnü Mert AVCI
ÜYE İlhan ÇOKGÜN	ÜYE Mehmet İlker YALÇIN		ÜYE Fikret DEMİRTAŞ (40K)

MERSİN İLİ-ERDEMLİ İLÇESİ
TÖMÜK MAHALLESİ 402 ADA 1 NO LU PARSEL
UYGULAMA İMAR PLANI DEĞİŞİKLİĞİ

PLAN AÇIKLAMA RAPORU

ÖLÇEK: 1/ 1000

YÜKSELİS İMAR İNŞ.KENTSEL DÖNÜŞÜM
OTO KİR. SAN. VE TİC. LTD. STİ.
Reyhanbey Mah. 62017 Sok. No:1
Berk Apt. Kat:1 D:1 Seyhan/ADANA
Tel:0322 459 19 04 Fax: 0322 453 16 05
Ziyapasa V.D. 995 008 3541

6.1.1.1. Sayfadan oluşan Plan Açıklama
Raporu Belediye Meclisinin
13.10.2025 gün ve
81 sayılı kararı ile
3194 Sayılı İmar kanununun
8-b maddesine göre onadı

İsmet GÜLLÜ
ŞEHİR PLANCISI
DİPLOMA NO:24205
ODTÜSPİL NO:812

Rüştü ÇİFTÇİ
Belediye Başkanı
Ayşe DUMAN
Bld. Şehir Planlari
Fesih ve DÜNEŞ
İmar ve Şehircilik Müd. V.

3194 Sayılı İmar Kanunu'nun
8/b maddesi Uyarınca
Büyükşehir Belediyesi Meclisi'nin
13.10.2025.Tarih ve 717 Sayılı
Kararı ile ONANDI

Vahap SEÇER
Mersin Büyükşehir
Belediye Başkanı

PLANLAMA ALANININ TANIMI


İmar planı değişikliğine konu olan parsel tapunun Mersin İli, Erdemli İlçesi, Tömük Mahallesi, 402 ada, 1 no'lu parselde kayıtlı olup toplam 10917,80 m² büyüklüğüne sahiptir. Parsel Erdemli Belediyesi sınırları içerisinde 1/1000 ölçekli O32-C-13-A-2-A ve O32-C-13-A-2-B halihazır paftasında, D400 Karayolunun kuzeyinde yer almaktadır. Parselin konumunu gösteren uydu fotoğrafı aşağıda sunulmuştur.



Şekil 1: Planlama Alanı Konumu ve Çevresi



Şekil 2: Planlama Alanı Uydu Görüntüsü

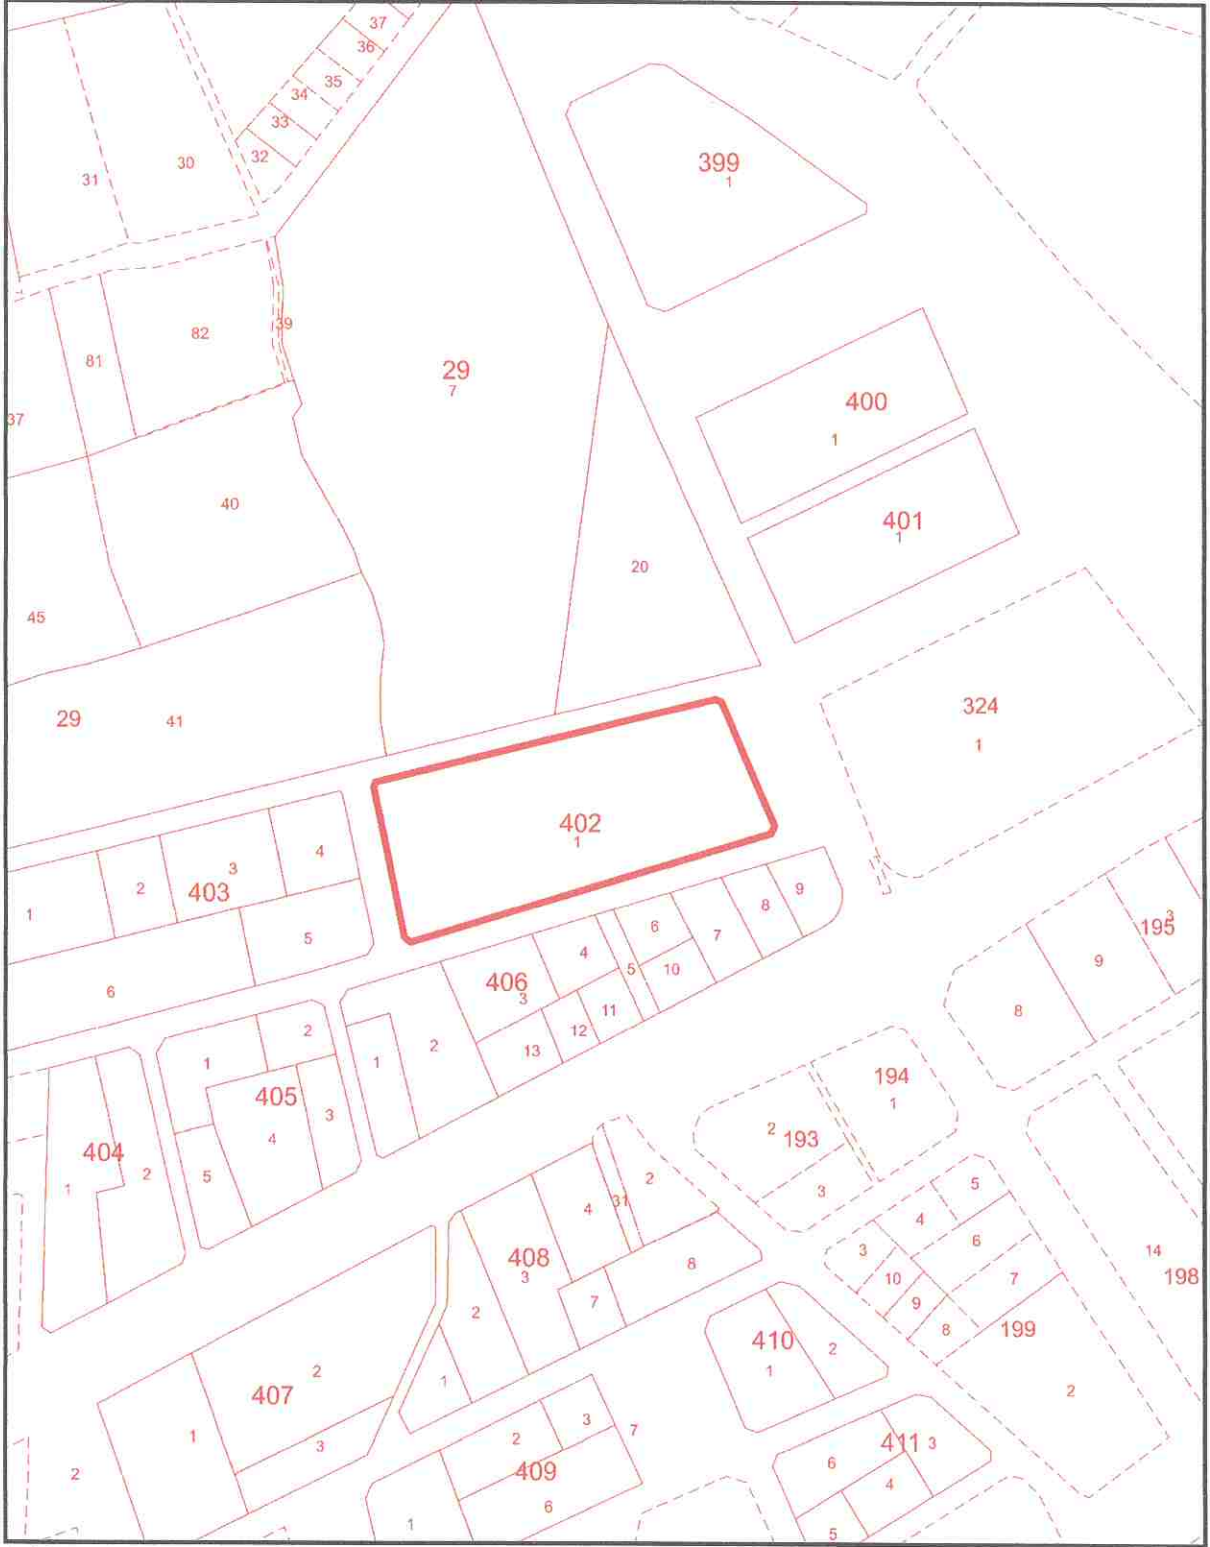


Şekil 3: Planlama Alanının Kadastro Durumu

YASAL DAYANAK

1/1000 Ölçekli Uygulama İmar Planı tadilatı teklifinin yasal dayanağı, 3194 sayılı İmar Kanunu, Mekânsal Planlar Yapım Yönetmeliği ve diğer ilgili yönetmelik hükümleridir.


MEVCUT DURUM

Parsel Mersin İli, Erdemli İlçesi, Tömük Mahallesi, 402 ada, 1 no lu parsel, 1/1000 Ölçekli Mevcut Uygulama İmar Planı'nda "Toptan Ticaret Alanı (Yaş Sebze ve Meyve Hali)"na isabet etmektedir.

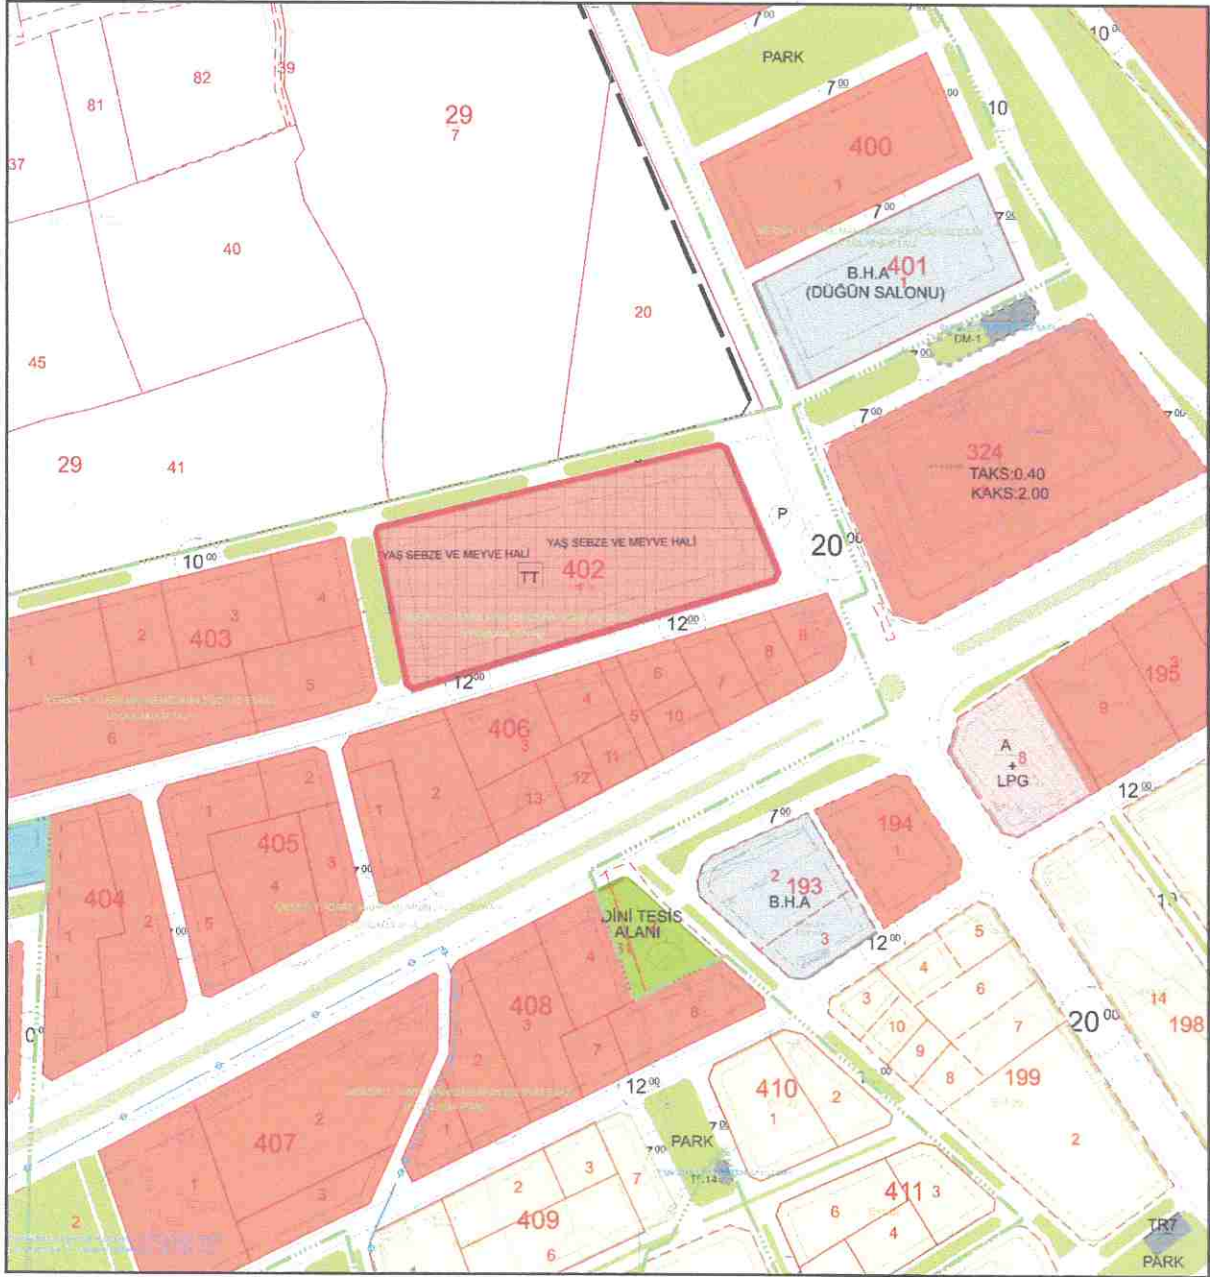

Harita 1: Planlama Alanı 1/1000 Ölçekli Meri Uygulama İmar Planı

Parsele ilişkin 1/5000 ölçekli Nazım İmar Planı değişikliği teklifi Mersin Büyükşehir Belediye Meclisinin 10.03.2025 tarih ve 219 sayılı kararı ile onaylanmış olup, parselin plan hükmü ticaret olarak değiştirilmiştir.

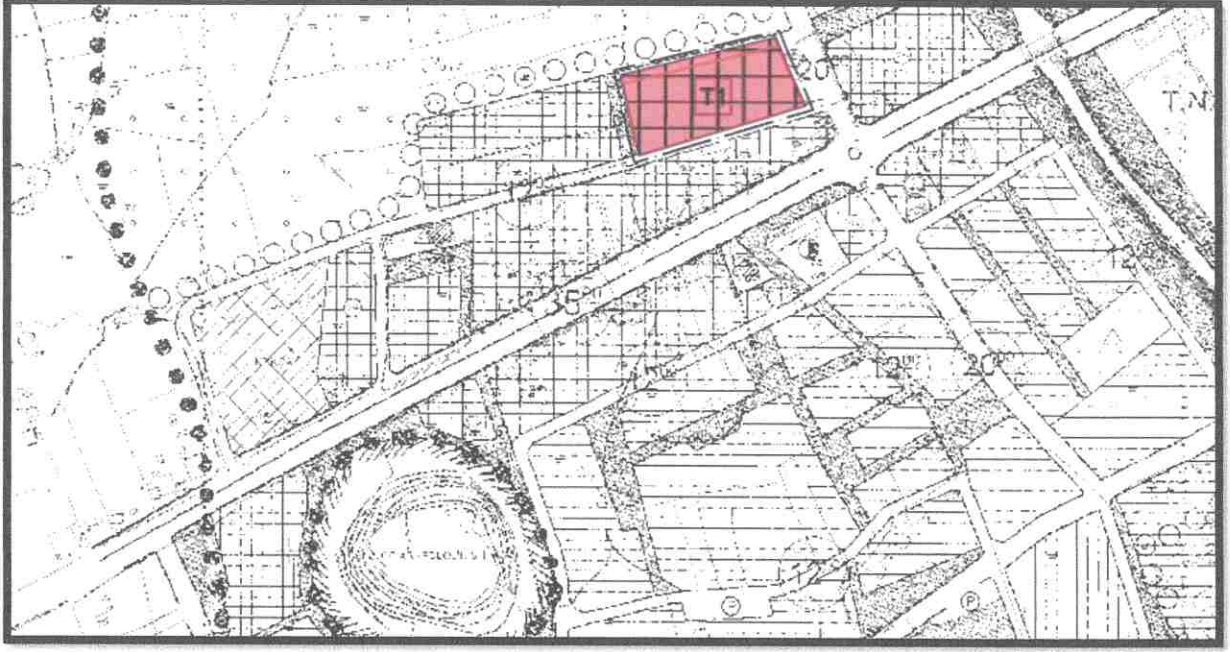


Mersin Büyükşehir Belediye Meclisince Onaylanan 1/5000 Ölçekli Nazım İmar Planı

PLAN DEĞİŞİKLİĞİ TEKLİFİNİN AMACI

Plan değişikliğine konu parsel 1/1000 Ölçekli Uygulama İmar Planları'nda "Toptan Ticaret Alanı (Yaş Sebze ve Meyve Hali)" olarak işaretlidir. Bu plan kararı Mülga Tömük Belediyesi tarafından alınmıştır. O dönemde sadece beldenin ihtiyacını karşılayacak şekilde planlanmıştır. Ancak Mersin Büyükşehir Belediyesi'nin kurulmasıyla beraber bu ölçekte bir toptan ticaret alanına ihtiyaç kalmadığından ayrıca bölge bazında imar uygulaması yapılmasına olanak vermesi açısından çevreye uyumlu şekilde "Ticaret Alanı" olarak işaretlenmiştir.

PLAN KARARLARI

Hazırlanan 1/1000 Ölçekli Uygulama İmar Planı Değişikliği'nde 402 ada, 1 no lu parselin tamamı "Toptan Ticaret Alanı" fonksiyonuna sahiptir. Mekansal Planlar Yapım Yönetmeliği kararlarına uygun olarak "Ticaret Alanı, E=1.20, Yençok=13Kat" olarak işaretlenmiştir.

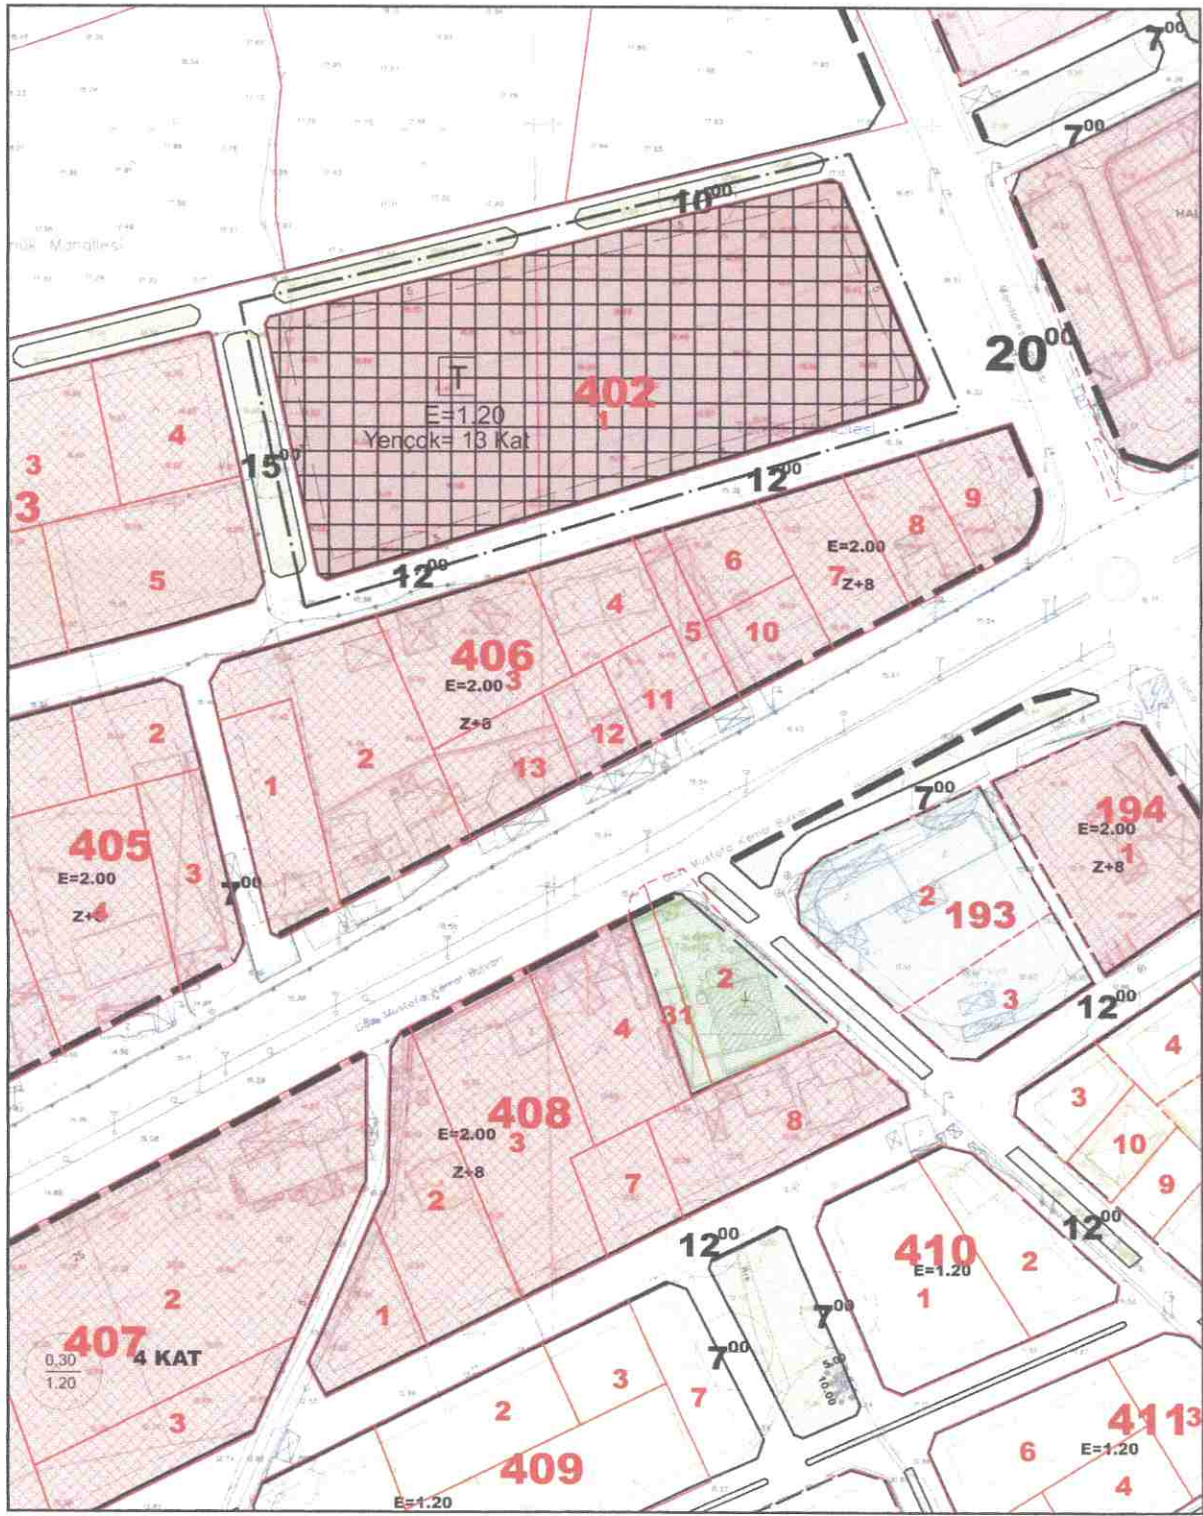

Harita 2: Planlama Alanı 1/1000 Ölçekli Uygulama İmar Planı Değişikliği Teklifi

PLAN NOTLARI

1.BU PLAN FİZİKİ KARARLARI LEJANDI, PLAN NOTLARI VE PLAN AÇIKLAMA RAPORU İLE BİR BÜTÜNDÜR.

2.TİCARET ALANI: İŞ MERKEZLERİ, YÖNETİM BİNALARI, BANKA, FİNANS KURUMLARI, OFİS-BÜRO, ÇARŞI, ÇOK KATLI MAĞAZALAR, OTOYOL, ALIŞVERİŞ MERKEZLERİ, KONAKLAMA TESİSLERİ, SİNEMA, TİYATRO, MÜZE, KÜTÜPHANE, SERGİ SALONU GİBİ SOSYAL VE KÜLTÜREL TESİSLER İLE LOKANTA, RESTORAN, GAZİNO, DÜĞÜN SALONU GİBİ EĞLENCEYE YÖNELİK BİRİMLER GİBİ TİCARET VE HİZMETLERE İLİŞKİN YAPILAR YAPILABİLİR.

3.ERDEMLİ BELEDİYESİ UYGULAMA İMAR PLANI VE PLAN HÜKÜMLERİ İLE PLAN ÜZERİNDE BELİRTİLMİYEN HUSUSLARDA 3194 SAYILI İMAR KANUNU VE BU KANUNA İLİŞKİN YÖNETMELİKLERE UYULMASI ZORUNLUDUR.

İsmet GÜLLÜ
ŞEHİR PLANCISI
DİPLOMA NO: 4024205
ODA NO: 812



TADİL RAPOR

Mersin ili, Erdemli ilçesi, Tömük mahallesi, 402 ada 1 parsel nolu taşınmaz, Mersin Büyükşehir Belediye Meclisi'nin 10.03.2025 tarih ve 219 sayılı kararı ile onaylanan 1/5000 ölçekli nazım imar planı değişikliği ile Ticaret Alanı olarak belirlenmiştir.

Erdemli Belediye Meclisi'nin 01.07.2025 tarih ve 81 sayılı kararı ile onaylanmış olan 1/1000 ölçekli uygulama imar planında, söz konusu parselin Yaş Meyve ve Sebze Hali olan kullanım kararının 1/1000 ölçekli uygulama imar planı değişikliği ile E=1.20, Yençok=13 kat yapılaşma koşullu Ticaret Alanı olarak düzenlemesi teklif edilmektedir.

Mersin Büyükşehir Belediye Meclisi'nin 13.10.2025 tarih ve 717 sayılı kararı ile Erdemli Belediye Meclisi'nin 01.07.2025 tarih ve 81 sayılı kararı ile kabul edilen Mersin ili, Erdemli ilçesi, Tömük mahallesi 402 ada 1 parsel numaralı taşınmaza ilişkin 1/1000 ölçekli uygulama imar planı değişikliği teklifinin, meri planda parselin yakın çevresinde belirlenen kat adetleri göz önünde bulundurularak **Emsal=1.00 Yençok: Z+8 olacak şekilde düzenlenerek, ekli parafı krokide görüldüğü şekli ile tadilen kabulüne** karar verilmiştir.

TARIM VE HAYVANCILIK KOMİSYONU ÜYELERİNİN ADI SOYADI VE İMZASI

ÜYE
Veyis AVCI

ÜYE
Ali Kubilay ERDAL

ÜYE
Feride ASLAN BİLGİÇ

ÜYE
Mümün ÇOBAN

ÜYE
Ali VAR

ÜYE
Orhun YILDIZ

ÜYE
Mustafa TURAN

ÇEVRE VE SAĞLIK KOMİSYONU ÜYELERİNİN ADI SOYADI VE İMZASI

KOMİSYON BAŞKANI
Özgür EMİRE

KOMİSYON BŞK. V.
Deniz GÜROCAK

ÜYE
Melike DURSUN

ÜYE
Hıdır BERK

ÜYE
Fevzi ERCİYES

ÜYE
Emin Orkun YILIK

ÜYE
Soner SOLAK

İMAR VE BAYINDIRLIK KOMİSYONU ÜYELERİNİN ADI SOYADI VE İMZASI

KOMİSYON BAŞKANI
Uğur İNCE

ÜYE
Gülşah YILDIRIM GENÇ

ÜYE
Orhun ÇAKIR

ÜYE
Hamit Mert AVCI

ÜYE
İlhan ÇOKGÜN

ÜYE
Mehmet İlker YALÇIN

ÜYE
Fikret DEMİRTAŞ



T.C.
ERDEMLİ BELEDİYE BAŞKANLIĞI
İmar ve Şehircilik Müdürlüğü

İMAR PLAN TADİLATI ASKI İLAN TUTANAĞI

Erdemli Belediye Meclisinin **01.07.2025 tarih ve 81 sayılı kararı** ile görüşülüp karara bağlanmış olan Erdemli İlçesi, **Tömük Mahallesi 402 ada 1 parsel numaralı taşınmaza ilişkin** 1/1000 ölçekli uygulama imar planı değişikliği, 5216 sayılı Büyükşehir Belediye Kanunu'nun 14. Maddesi uyarınca Mersin Büyükşehir Belediye Meclisinin **13.10.2025 tarih ve 717 sayılı kararı** ile "...Tömük Mahallesi 402 ada 1 parselde, yürürlükteki 1/1000 ölçekli uygulama imar planında Yaş Sebze ve Meyve Hali olarak ayrılan alanda yapılan imar uygulamasının iptalinden etkilenen vatandaşların mağduriyetlerinin giderilmesi amacıyla, Mersin Büyükşehir Belediye Meclisinin 10.03.2025 tarih ve 219 sayılı kararı doğrultusunda söz konusu taşınmazın 1/5000 ölçekli Nazım İmar Planındaki Toptan Ticaret Alanı kullanımının Ticaret Alanı olarak değiştirilmesine karar verilmiştir. Planlama kademelenmesi gereği, 402 ada 1 parsel için hazırlanan 1/1000 ölçekli uygulama imar planı değişikliği teklifinin, 1/1000 ölçekli uygulama İmar Planlarında Yaş Sebze ve Meyve Hali olan Arazi kullanım şeklinin Ticaret Alanı, meri plandaki yakın çevre kat adetleri dikkate alınarak, E:1.20 ve Yençok: Z+8 olacak şekilde düzenlenip ekli paraflı krokide görüldüğü şekliyle tadilen kabulüne..." karar verilmiş olup; söz konusu plan değişiklik teklifi 3194 sayılı imar kanunun 8/b ve 8/ğ maddeleri ve Mekânsal Planlar Yapım Yönetmeliği'nin "Planların İlanı, İtirazlar ve Kesinleşmesi" 33. maddesi uyarınca **03.12.2025-03.01.2026 tarihleri** arasında ve bu tarihlerde dâhil olmak üzere Belediyemiz Hizmet Binası İmar ve Şehircilik Müdürlüğü katındaki ilan panosuna asılmak, Belediye internet sitesinde yayınlanmak ve Belediye hoparlöründen okunmak suretiyle 30 gün (bir ay) süreyle askıya çıkarılmıştır.

İlgililere ilan olunur.

Ayşe DOĞRUÖZ
Şehir Plancısı

Musa Atahan ÖZ
Şehir Plancısı

Teslime GÜNEŞ
İmar ve Şehircilik Müd. V

Rüştü ÇINAR
Başkan Yardımcısı

İL : MERSİN



Figure 1 shows two 5x5 grids illustrating the EDGC and ITWP methods. The left grid is labeled 'EDGC Grid' and the right grid is labeled 'ITWP Grid'. Both grids have row indices 01, 06, 11, 16, 21 and column indices 21, 22, 23, 24, 25. In the EDGC Grid, the cell at (2,3) is shaded and contains the value 1. In the ITWP Grid, the cell at (2,3) is shaded and contains the value 1.

Koordinatör ve proje bakanlıklarını
ve son güncelleme TVTGAY'a bağlı
2008'de açılan, GİSİM olarak ve
Transviral İktisadiyat (TMI) adıyla
düzenlenmiştir.

Nisan 2018 tarihinde yapılan araştırmaya
katılımların değerlendirilmesi için
Yapılar Kurumunun oluşturduğu
Yükseköğretim Kurulu Araştırma
Enstitüsü'ne ER-AME MÜHÜRLEME
MÜD. YIC VE SANLTD.ETI.

Prof. Dr. habil. Dr. phil. habil.
Hans-Joachim Lauth


Olga VILDOVA
Head Teacher


M. CHRIS REYNOLDS
Health, Education and
Human Resources


Martin BOLAK
James W. Bicknell, DVM, MS

Mardin iline alt fotografimarekiz yonkante Grestion
5/1000 Qupar eyniyel de qutay qutay Parite
3194 Sayis Inaz Kanunumun 7/a maslameha gore

ONAYLANDI
17.5.2016

 *[Signature]*
Mardin iline Alt Fotografimarekiz Yonkante Grestion
5/1000 Qupar Eyniyel de Qutay Qutay Parite
3194 Sayis Inaz Kanunumun 7/a Maslameha Gore

SUJKE-032-008-6-3-

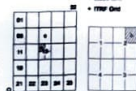

Koordinator və zəif idarəetməni
ən azı gələcənin TUTQAN-ıya bəzi
2020.2 əvvəllər, QƏRƏB ƏRƏBİSTAN və
Türkiyənin İslamət (TİA) üzvlərində,
daxildir.

Page 11 of 11

[Signature]

Maria E. P. L.

Maria E. P. L.


Oleg VLADIMIROV
Head, Research

[illegible]

5

—

10/1/82

Mersin line alt fotogrametrik yöntemle ölçülen
4.18.2009, 09:00'de yayınlandı. Beğeniler: 0

ONAYLANDI

12/2/2019

T.C.

Signature

