T.C.
ERDEMLİ BELEDİYE BAŞKANLIĞI
İmar ve Şehircilik Müdürlüğü

İLAN METNİ


İlçemiz Türbe Mahallesi 110 ada 135 parsel ile Koyuncu Mahallesi 110 ada 244, 245, 247, 248, 249, 250, 251, 252, 253, 254, 255, 256, 257, 277 ve 278 nolu parsellerin bulunduğu alanda 3194 sayılı İmar kanununun 18. Madde Uygulamasının yapılması amacıyla 1/1000 ölçekli uygulama imar planına uygun olarak hazırlanan parselasyon planı ve ekleri Erdemli Belediyesi Encümeninin 13.03.2025 tarih ve 129 sayılı kararı ile onaylanmıştır. Uygulama dosyası 5216 sayılı Kanunun 7. maddesinin (b) bendi gereğince Mersin Büyükşehir Belediyesi Encümeninin 10.06.2026 tarih ve 3602 sayılı kararı ile de onaylanmıştır.

Söz konusu imar uygulaması 30.06.2026 tarihinde 1(bir) ay süre ile belediyemiz hizmet binası koridorundaki panoya askıya çıkartılmış bulunmaktadır.

Sıdıka SÖNMEZ ÜNAL
Bel.Har.Müh.

Teslime GÜNEŞ
İmar ve Seh. Müd. V.

PARSELASYON PLANI KROKİSİ

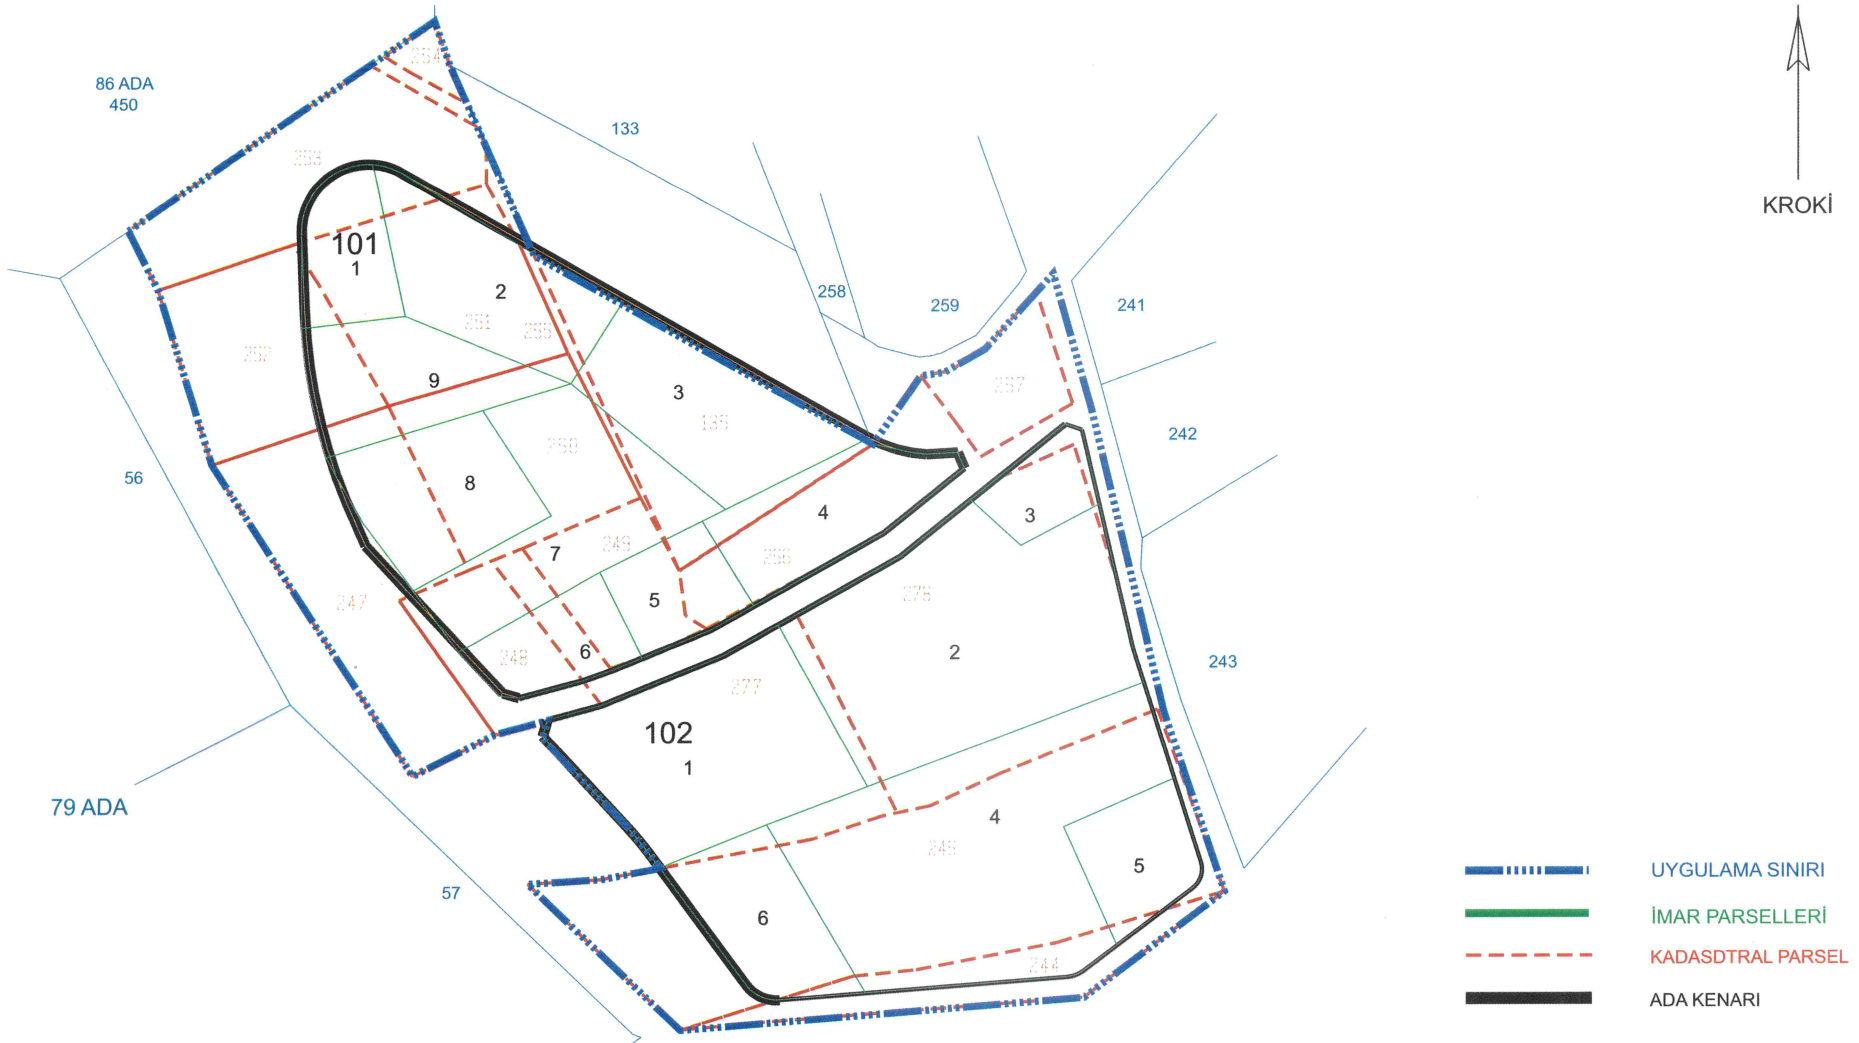

	DÜZENLEYEN	BELEDİYE / ÖZEL İDARE	KADASTRO MÜD.
		KONTROL EDEN ONAYLAYAN	KONTROL EDİLMİŞTİR
ADI SOYADI	KÖKLÜ HARİTA İNŞAAT EMLAK Şahriyar KARA Harita Mühendisi T.E. 2630834364 Oda Sicil No: 22458 İçerenköy Mah. Dere 2 Sok. Baymak Topçu Plaza No: 4 İç Kapı No:10 Tel: 0533 270 78 20 Erdemli/MERSİN ERDEMLİ V.D. 501 117 8958	Sadika Sümer UYAR Belediye Harita Mühendisi	Teslimet GÜNEŞ İmar ve Şehircilik Müd. V.
Tarih			
İmza			